


д. Чуваши

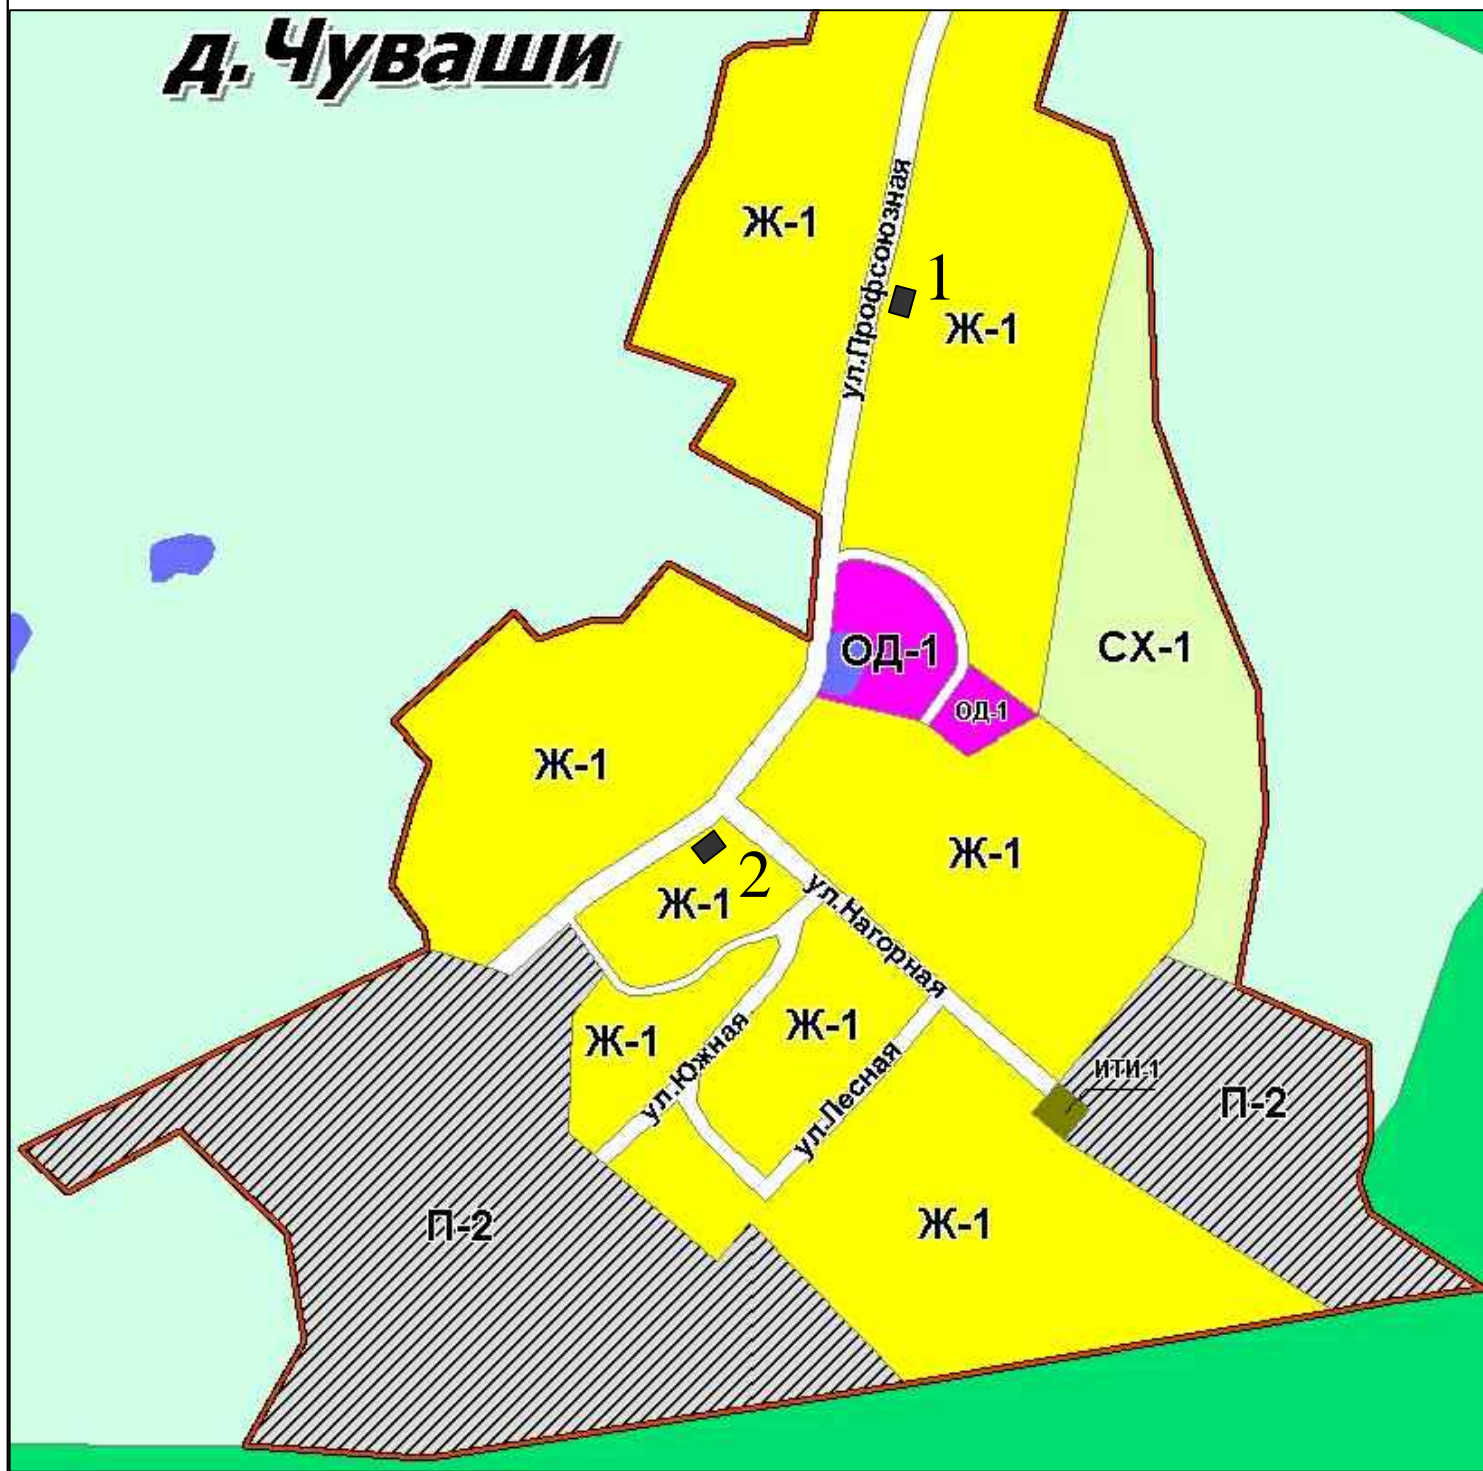

Приложение №1

Утверждено

постановлением администрации
Унинского района
от 31.01.2019 № 41

1. Контейнерная площадка по адресу:
д. Чуваши, ул. Профсоюзная, д. 17.
2. Контейнерная площадка по адресу:
д. Чуваши, ул. Профсоюзная, д. 25А.