


д. Чуваши

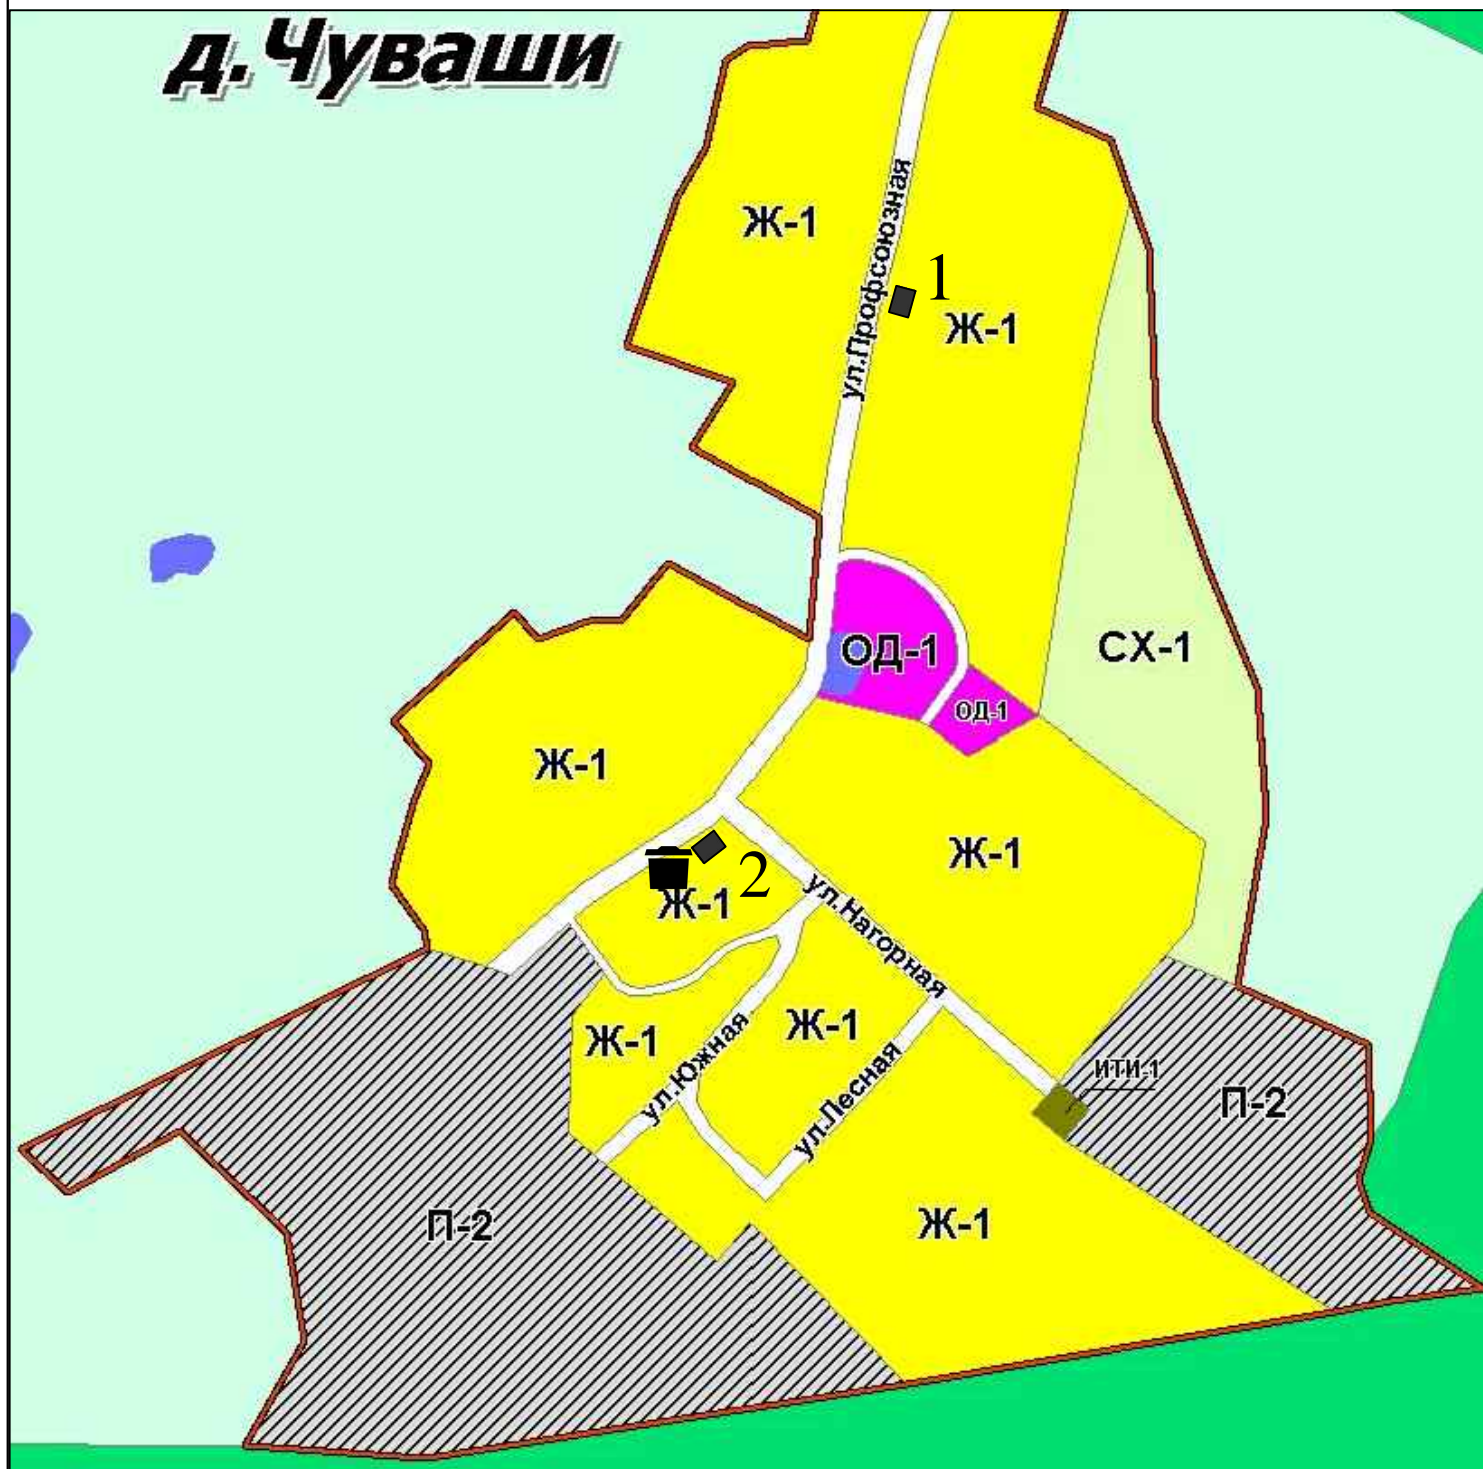

Приложение №1

Утверждено постановлением
администрации Унинского
района от 31.01.2019 № 41 в
редакции от №

1. Контейнерная площадка по адресу:
д. Чуваши, ул. Профсоюзная, д. 17.
2. Контейнерная площадка по адресу:
д. Чуваши, ул. Профсоюзная, д. 25А
3. Контейнерная площадка ул
Профсоюзная 25а Порезский СРК